


Übersicht zum Anbringen von Schutzplanken im Zuge der beiden Baumaßnahmen

Ausbau der Kreisstraße zwischen Meerdorf und Woltorf – 1. und 2. BA

Ausbau der Kreisstraße zwischen Woltorf und B65 (Sierße) – 3. BA

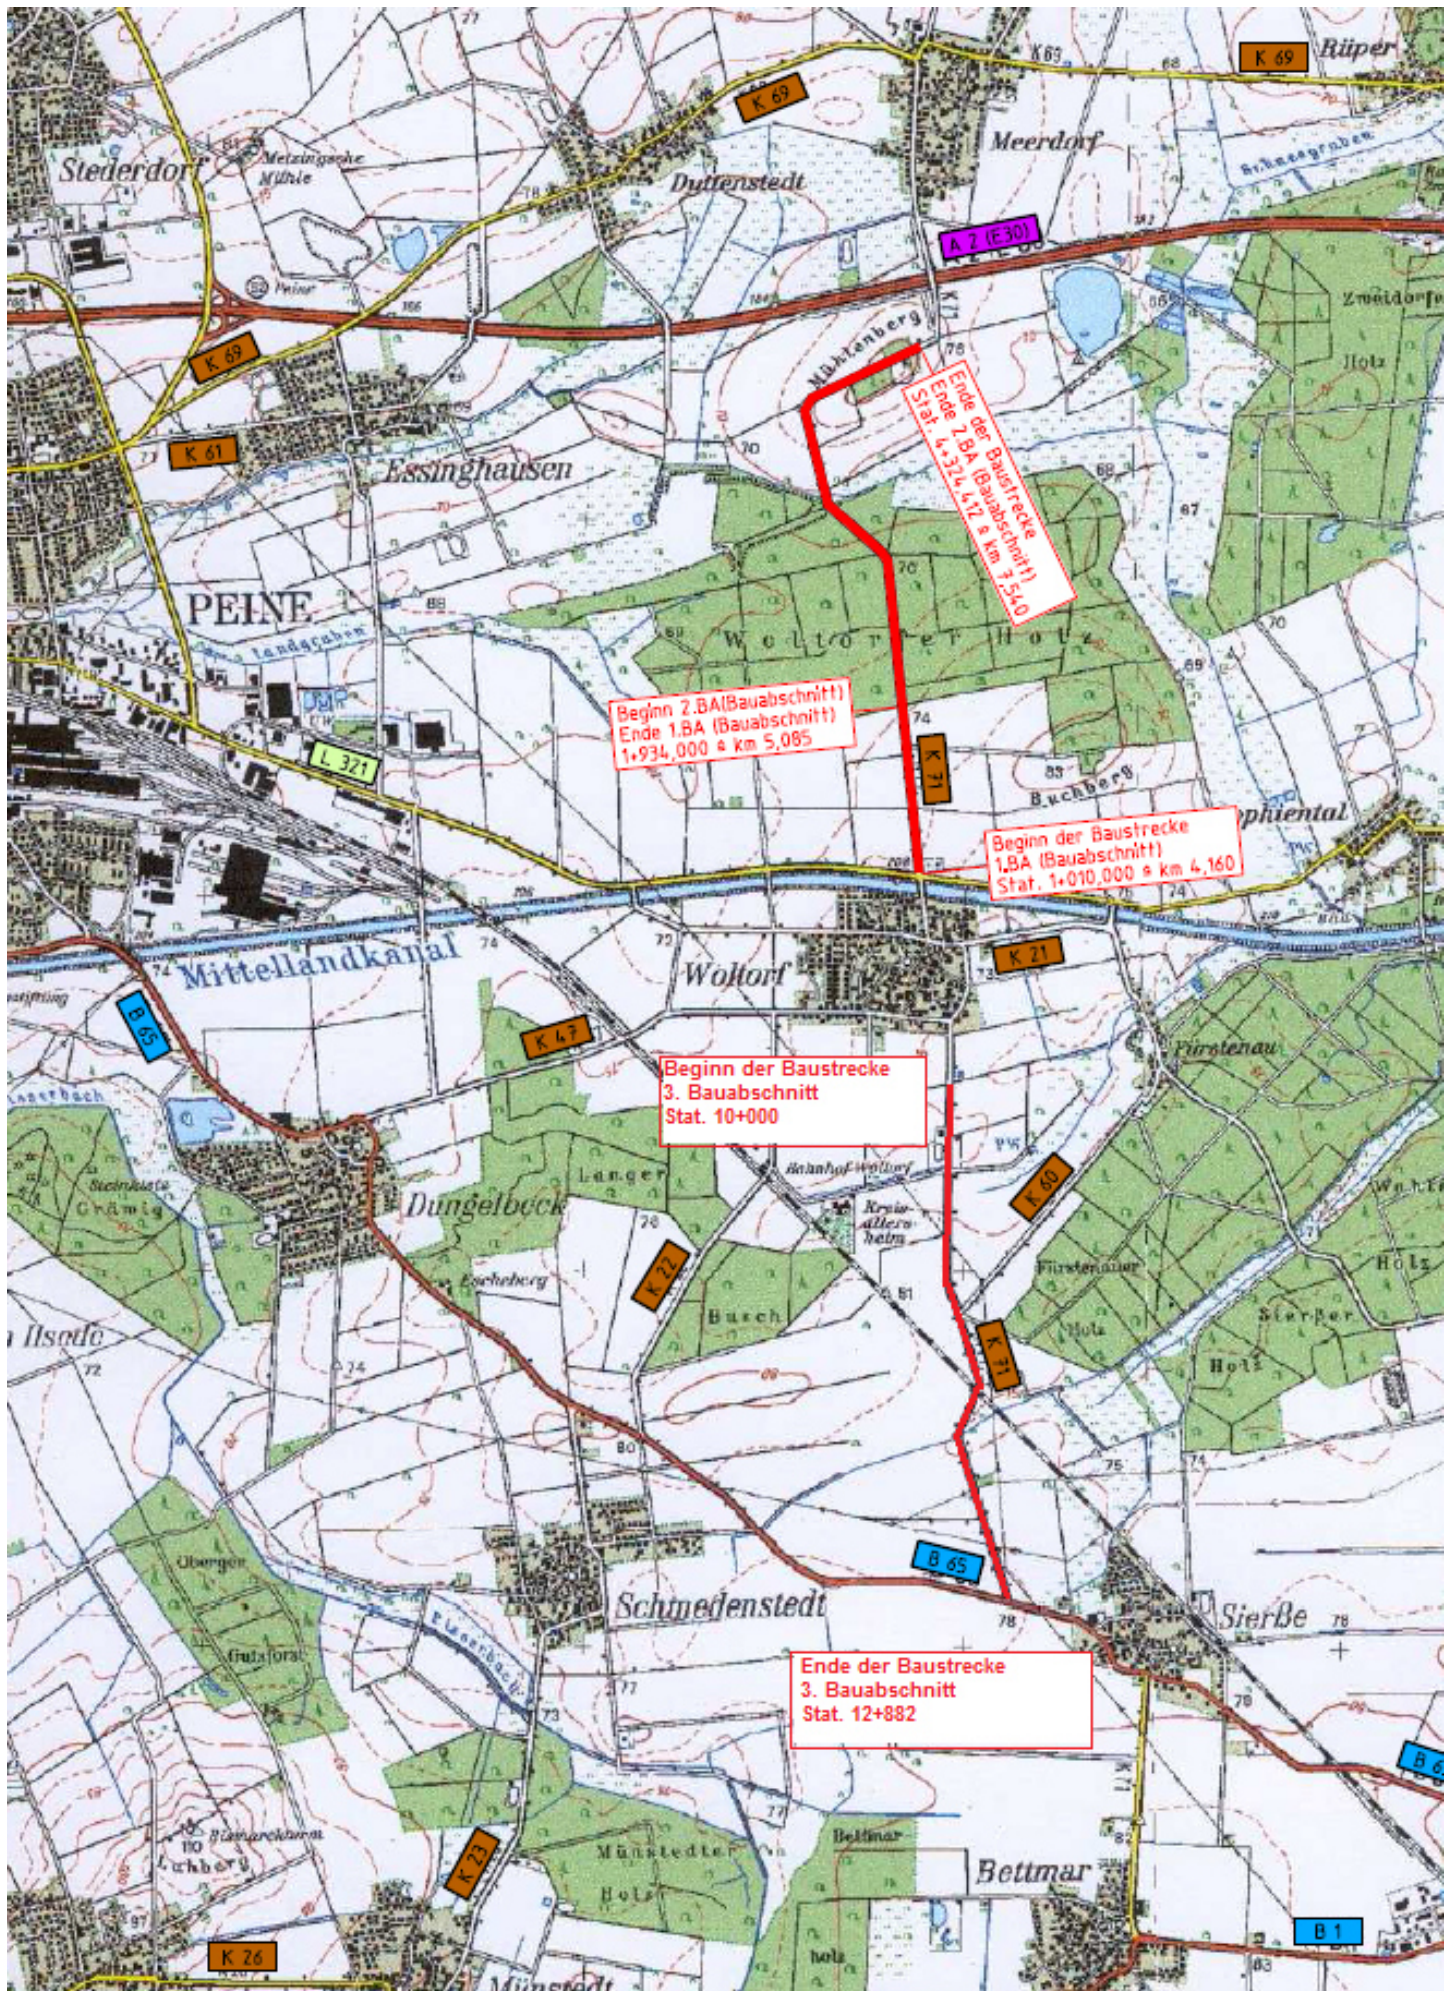

Landkreis Peine

Unterlage Nr. : 2

Ausbau der Kreisstraße 34 (K 34) zwischen Bierbergen - Stedum und
der Kreisstraße 35 (K 35) im Zuge der Ortsdurchfahrt (OD) Bierbergen

Maßst.: 1:25000

